

FH<sub>1</sub>

M

2+1

159m<sup>2</sup>

POW. UŻYTKOWA

12°

KĄT DACHU

9,4m

WYS. BUDYNKU

8,7m x 14m

WYMIARY BUDYNKU

12m x 18m


WYMIARY PONTONU







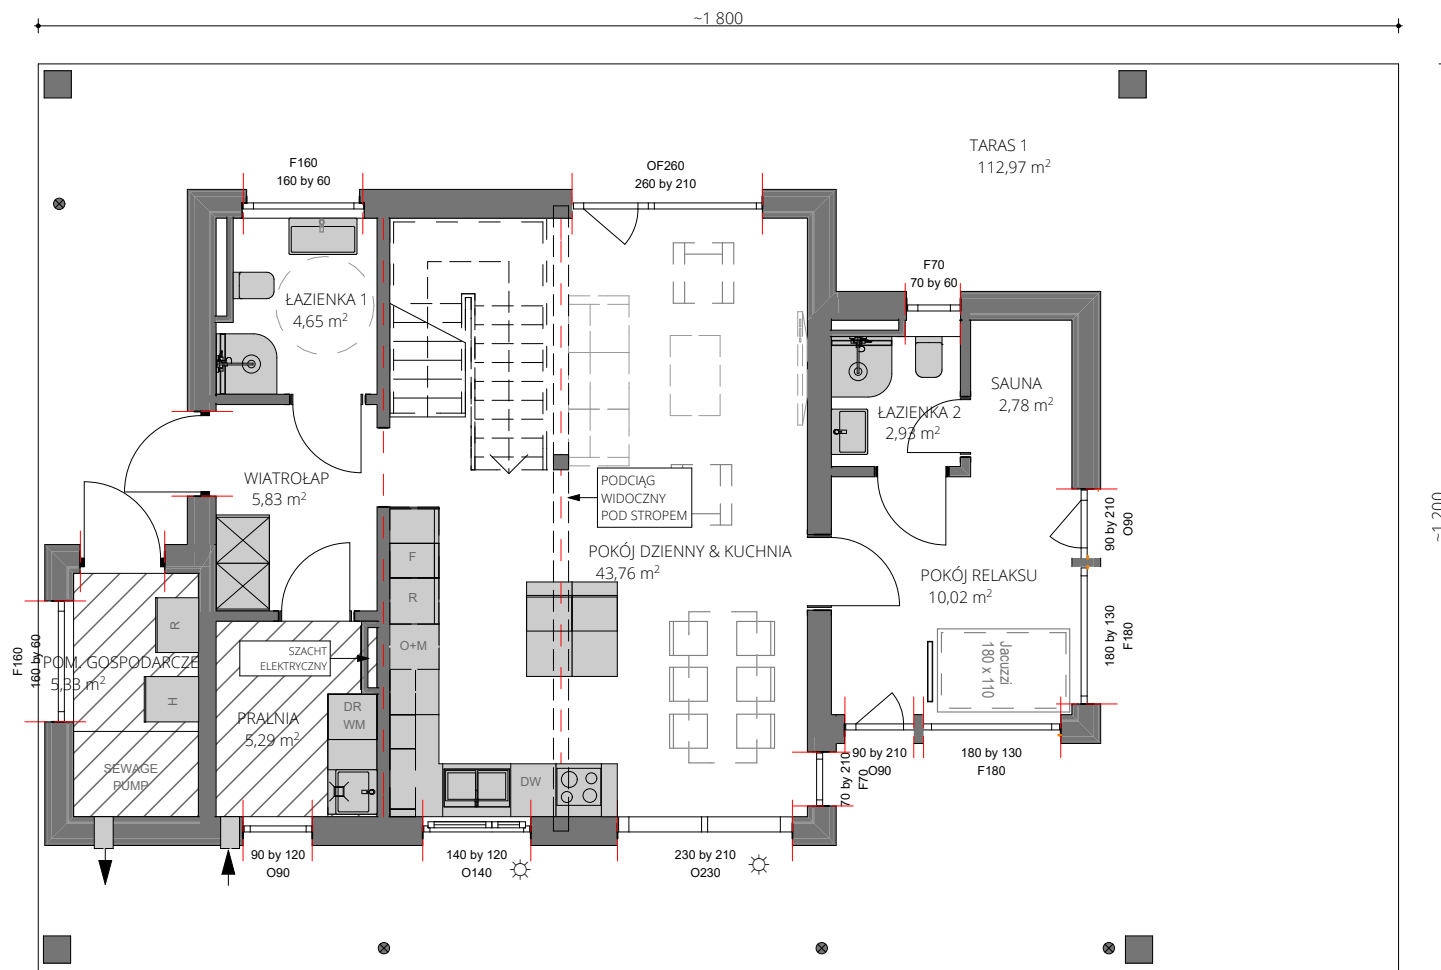

WIZUALIZACJA PREZENTUJE PRZYKŁADOWY PODZIAŁ ELEWACJI, UKŁAD SZKLENIA ORAZ ARANŻACJĘ WNĘTRZA.  
WYMIENIONE ELEMENTY MOGĄ ULEC ZMIANIE Z UWAGI NA WYTYCZNE TECHNOLOGICZNE ORAZ PRZYJĘTE ROZWIĄZANIA TECHNICZNE.

**ERH**  
ecoreadyhouse

# FH<sub>1</sub>



RZUT PARTERU  
SKALA 1:100


-  ELEMENTY WYPOSAŻENIA WNĘTRZA OZNACZONE SZARYM WYPEŁNIENIEM ZNAJDUJĄ SIĘ W OFERCIE FIRMY
  -  POMIĘSZCZENIE GOSPODARCZE PRZEDSTAWIA PRZYKŁADOWĄ ARANŻACJĘ SPRZĘTU (FINALNY UKŁAD ZOSTANIE PRZEDSTAWIONY NA ETAPIE PROJEKTU WYKONAWCZEGO)
  -  OSŁONA PRZECIWSŁONECZNA
  -  OTWÓR OKIENNY, KTÓREGO WIELKOŚĆ ORAZ LOKALIZACJA NIE MOGĄ ULEC ZMIANIE
  -  OŚ KONSTRUKCYJNA, KTÓREJ LOKALIZACJA NIE MOŻE ULEC ZMIANIE
  -  ELEMENT KONSTRUKCYJNY, KTÓREGO LOKALIZACJA NIE MOŻE ULEC ZMIANIE
- POWIERZCHNIA UŻYTKOWA OBLICZONA WG. NORMY PN-ISO 9836:1997.  
LOKALIZACJA KUCHNI I ŁAZIENEK NIE MOŻE ULEC ZMIANIE W STANDARDOWEJ OFERCIE. SZCZEGÓŁY I MOŻLIWE MODYFIKACJE DO OMÓWIENIA NA SPOTKANIU Z ARCHITEKTEM  
MOŻLIWOŚĆ MODYFIKACJI DO KONSULTACJI Z ARCHITEKTEM



**ERH**  
ecoreadyhouse





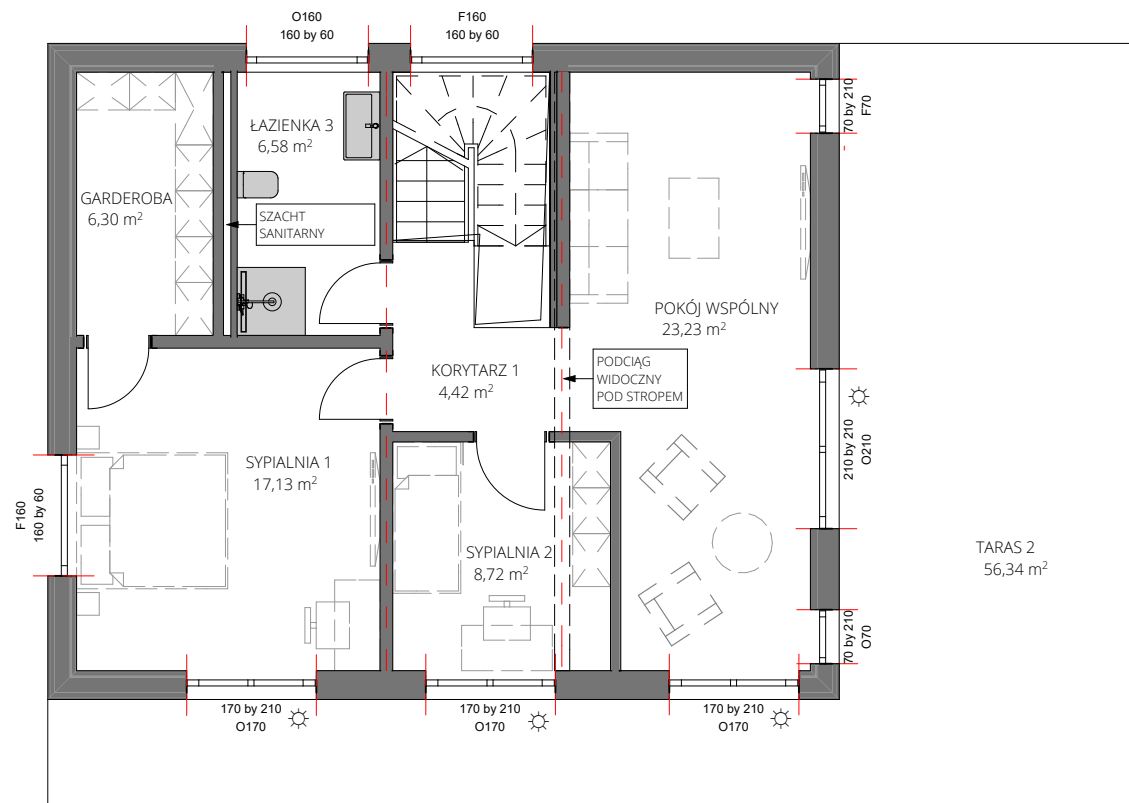

ABY WYDRUKOWAĆ RYSUNKI W SKALI 1:100 NALEŻY WYBRAĆ OPCJĘ WYDRUKUJ 100%

# FH<sub>1</sub>



RZUT PIERWSZEGO PIĘTRA

SKALA 1:100


-  ELEMENTY WYPOSAŻENIA WNĘTRZA OZNACZONE SZARYM WYPEŁNIENIEM ZNAJDUJĄ SIĘ W OFERCIE FIRMY
  -  POMIESZCZENIE GOSPODARCZE PRZEDSTAWIA PRZYKŁADOWĄ ARANŻACJĘ SPRZĘTU (FINALNY UKŁAD ZOSTANIE PRZEDSTAWIONY NA ETAPIE PROJEKTU WYKONAWCZEGO)
  -  OSŁONA PRZECIWSŁONECZNA
  -  OTWÓR OKIENNY, KTÓREGO WIELKOŚĆ ORAZ LOKALIZACJA NIE MOGĄ ULEC ZMIANIE
  -  OŚ KONSTRUKCYJNA, KTÓREJ LOKALIZACJA NIE MOŻE ULEC ZMIANIE
  -  ELEMENT KONSTRUKCYJNY, KTÓREGO LOKALIZACJA NIE MOŻE ULEC ZMIANIE
- POWIERZCHNIA UŻYTKOWA OBLICZONA WG. NORMY PN-ISO 9836:1997.  
 LOKALIZACJA KUCHNI I ŁAZIENEK NIE MOŻE ULEC ZMIANIE W STANDARDOWEJ OFERCIE. SZCZEGÓŁY I MOŻLIWE MODYFIKACJE DO OMÓWIENIA NA SPOTKANIU Z ARCHITEKTEM  
 MOŻLIWOŚĆ MODYFIKACJI DO KONSULTACJI Z ARCHITEKTEM







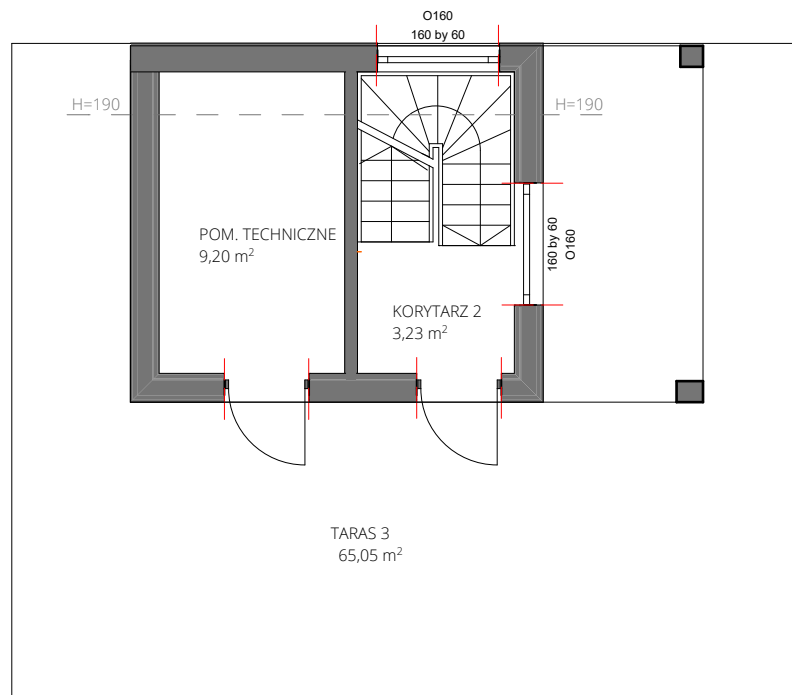

**ERH**  
 ecoreadyhouse

ABY WYDRUKOWAĆ RYSUNKI W SKALI 1:100 NALEŻY WYBRAĆ OPCJĘ WYDRUKUJ 100%

# FH<sub>1</sub>




RZUT DRUGIEGO PIĘTRA  
SKALA 1:100

-  ELEMENTY WYPOSAŻENIA WNĘTRZA OZNACZONE SZARYM WYPEŁNIENIEM ZNADUJĄ SIĘ W OFERCIE FIRMY
  -  POMIESZCZENIE GOSPODARCZE PRZEDSTAWIA PRZYKŁADOWĄ ARANŻACJĘ SPRZĘTU (FINALNY UKŁAD ZOSTANIE PRZEDSTAWIONY NA ETAPIE PROJEKTU WYKONAWCZEGO)
  -  OSŁONA PRZECIWSŁONECZNA
  -  OTWÓR OKIENNY, KTÓREGO WIELKOŚĆ ORAZ LOKALIZACJA NIE MOGĄ ULEC ZMIANIE
  -  OŚ KONSTRUKCYJNA, KTÓREJ LOKALIZACJA NIE MOŻE ULEC ZMIANIE
  -  ELEMENT KONSTRUKCYJNY, KTÓREGO LOKALIZACJA NIE MOŻE ULEC ZMIANIE
- POWIERZCHNIA UŻYTKOWA OBLICZONA WG. NORMY PN-ISO 9836:1997.  
LOKALIZACJA KUCHNI I ŁAZIENEK NIE MOŻE ULEC ZMIANIE W STANDARDOWEJ OFERCIE. SZCZEGÓŁY I MOŻLIWE MODYFIKACJE DO OMÓWIENIA NA SPOTKANIU Z ARCHITEKTEM  
MOŻLIWOŚĆ MODYFIKACJI DO KONSULTACJI Z ARCHITEKTEM



**ERH**  
ecoreadyhouse

FH<sub>1</sub>

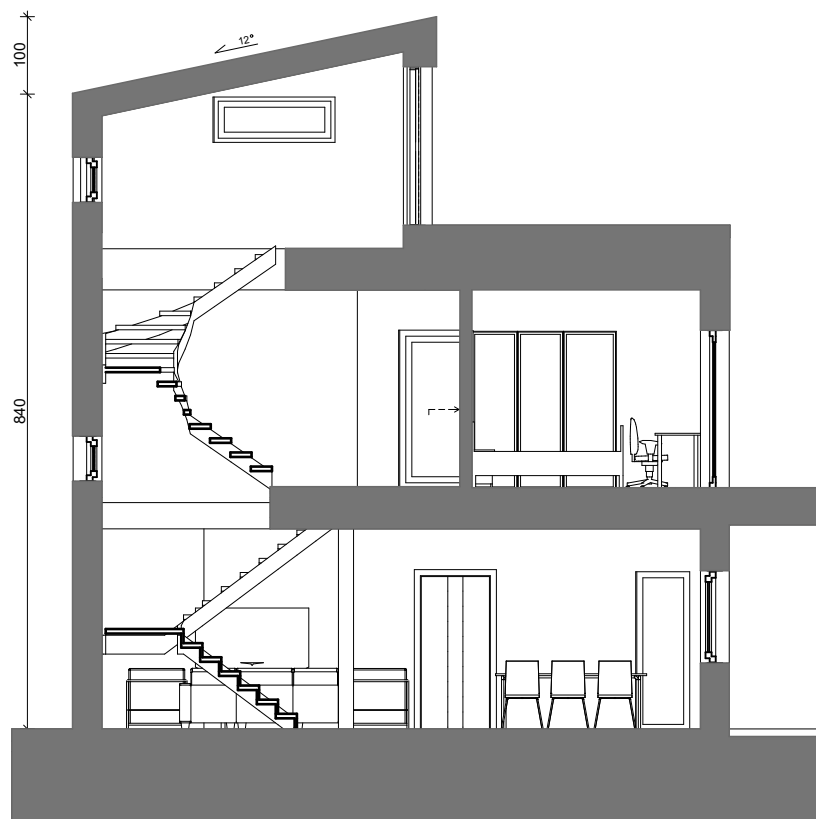


PRZEKRÓJ SKALA 1:100

FH<sub>1</sub>




ELEWACJA POŁUDNIOWA SKALA 1:200

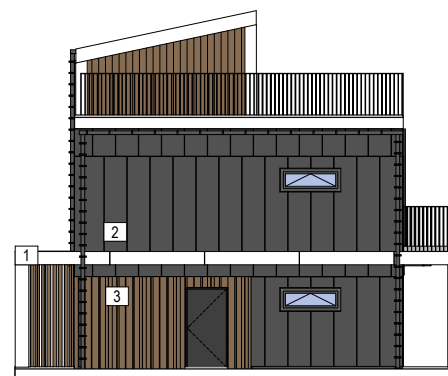

ELEWACJA ZACHODNIA SKALA 1:200



ELEWACJA PÓŁNOCNA SKALA 1:200

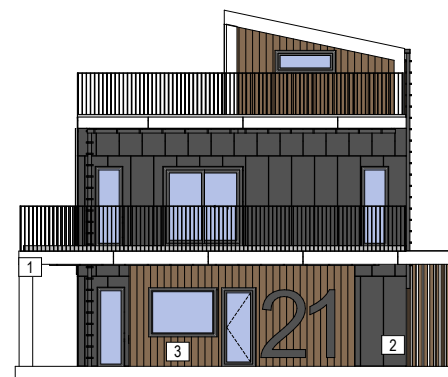

ELEWACJA WSCHODNIA SKALA 1:200



1-EQUITONE TECTIVA TE00



3-DREWNO TERMOWANE



DACH POKRYTY BLACHĄ RAL 7042



2-EQUITONE NATURA N251



OKNA/DRZWI RAL 7016