

# H10<sub>A</sub>

XL

2+4

243,8m<sup>2</sup>

POW. UŻYTKOWA

158,5m<sup>2</sup>

POW. ZABUDOWY

2%

KĄT DACHU

6,8m

WYS. BUDYNKU

20m x 21,2m


MIN. WYMIARY DZIAŁKI







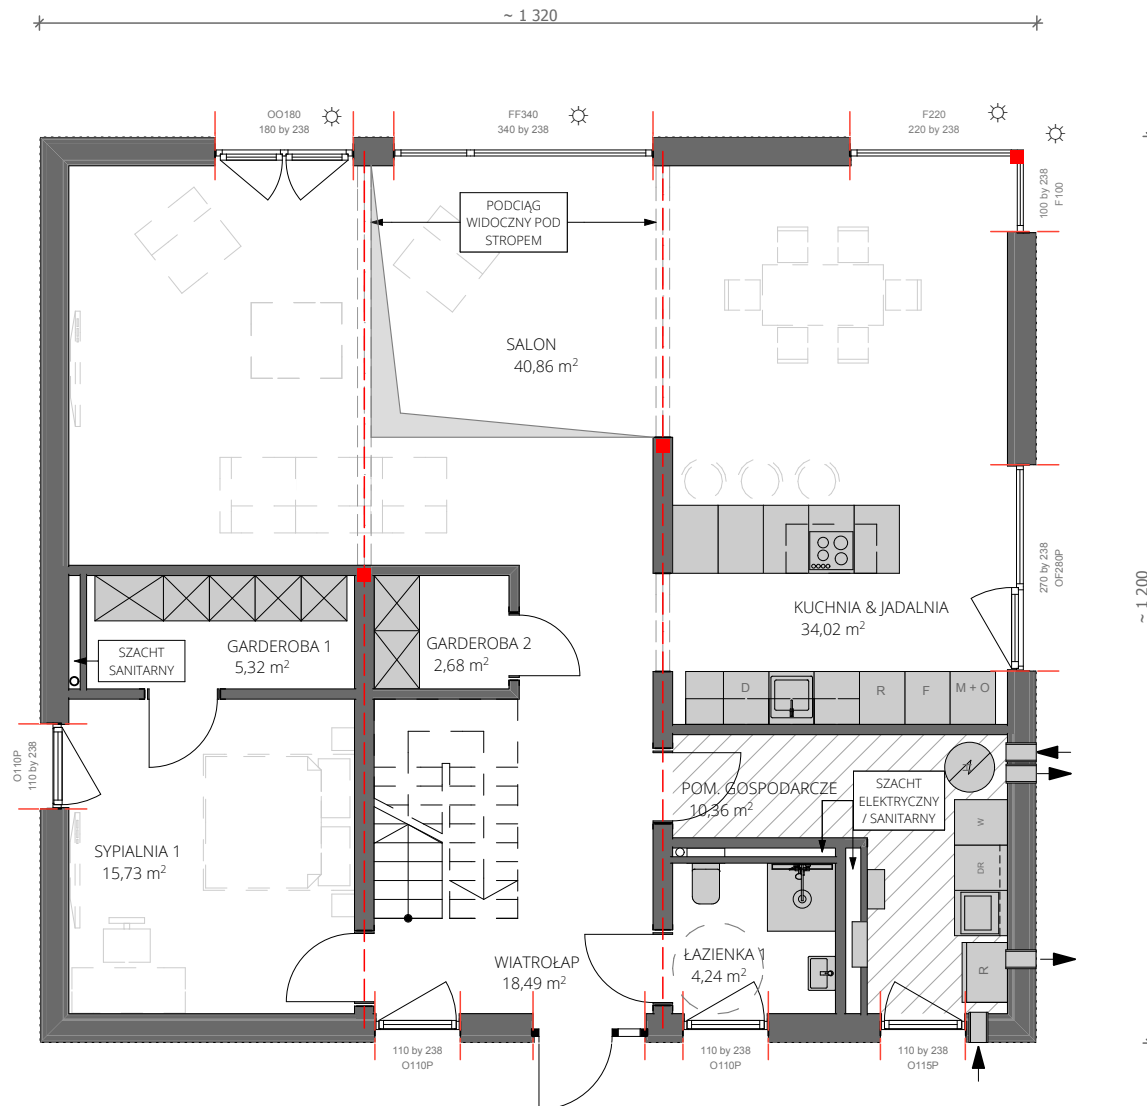

**ERH**  
ecoreadyhouse

WIZUALIZACJA PREZENTUJE PRZYKŁADOWY PODZIAŁ ELEWACJI, UKŁAD SZKLENIA ORAZ ARANŻACJĘ WNĘTRZA.  
WYMIENIONE ELEMENTY MOGA ULEĆ ZMIANIE Z UWAGI NA WYTTCZNE TECHNOLOGICZNE ORAZ PRZYJĘTE ROZWIĄZANIA TECHNICZNE.

# H10<sub>A</sub>




RZUT PARTERU  
SKALA 1:100

-  ELEMENTY WYPOSAŻENIA WĘTRZA OZNACZONE SZARYM WYPEŁNIENIEM ZNADUJĄ SIĘ W OFERCIE FIRMY
-  POMIESZCZENIE GOSPODARCZE PRZEDSTAWIA PRZYKŁADOWĄ ARANŻACJĘ SPRZĘTU (FINALNY UKŁAD ZOSTANIE PRZEDSTAWIONY NA ETAPIE PROJEKTU WYKONAWCZEGO)
-  OSŁONA PRZECIWSŁONECZNA
-  OTWÓR OKIENNY, KTÓREGO WIELKOŚĆ ORAZ LOKALIZACJA NIE MOGĄ ULEC ZMIANIE
-  OŚ KONSTRUKCYJNA, KTÓREJ LOKALIZACJA NIE MOŻE ULEC ZMIANIE
-  ELEMENT KONSTRUKCYJNY, KTÓREGO LOKALIZACJA NIE MOŻE ULEC ZMIANIE
- POWIERZCHNIA UŻYTKOWA OBLICZONA WG. NORMY PN-ISO 9836:1997.
- LOKALIZACJA KUCHNI I ŁAZIENEK NIE MOŻE ULEC ZMIANIE W STANDARDOWEJ OFERCIE. SZCZEGÓŁY I MOŻLIWE MODYFIKACJE DO OMÓWIENIA NA SPOTKANIU Z ARCHITEKTEM
- MOŻLIWOŚĆ MODYFIKACJI DO KONSULTACJI Z ARCHITEKTEM







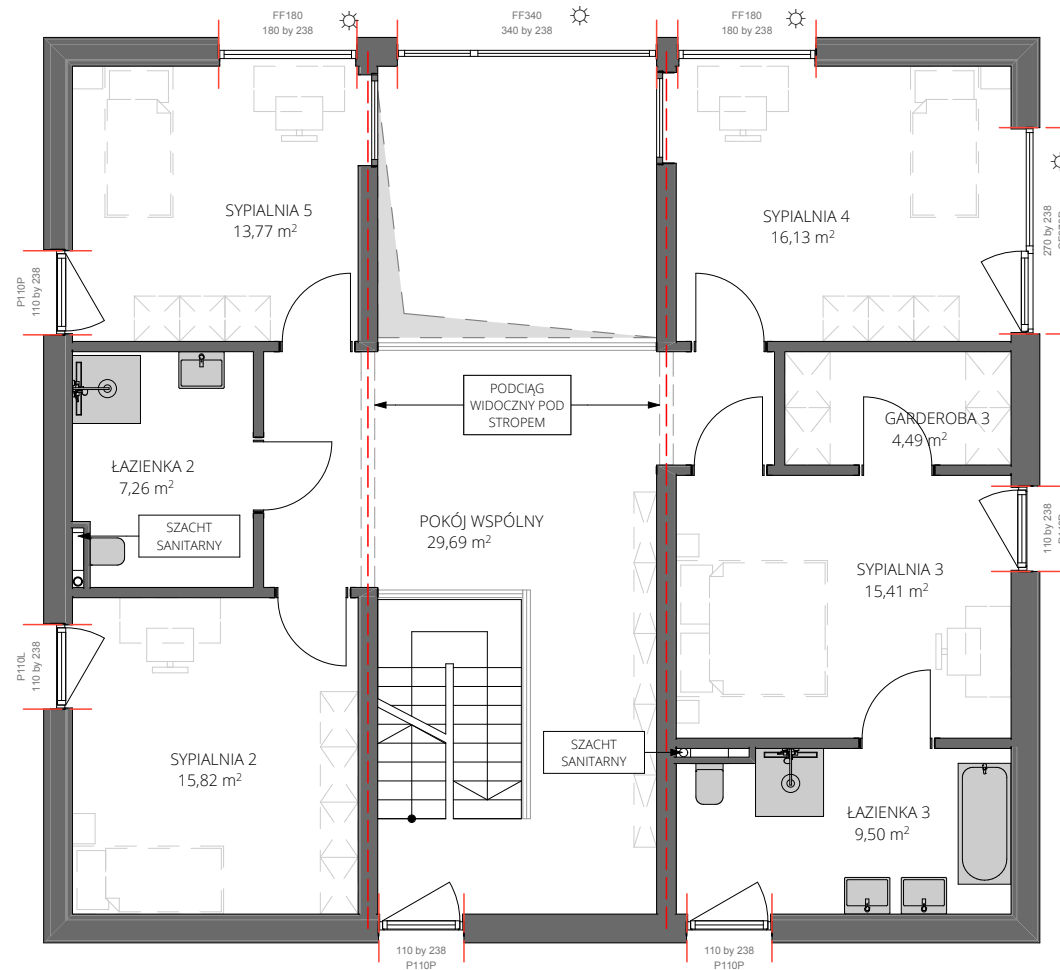

ABY WYDRUKOWAĆ RYSUNKI W SKALI 1:100 NALEŻY WYBRAĆ OPCJĘ WYDRUKUJ 100%

# H10<sub>A</sub>



RZUT PIĘTRA

SKALA 1:100


-  ELEMENTY WYPOSAŻENIA WNĘTRZA OZNACZONE SZARYM WYPEŁNIENIEM ZNAJDUJĄ SIĘ W OFERCIE FIRMY
  -  POMIESZCZENIE GOSPODARCZE PRZEDSTAWIA PRZYKŁADOWĄ ARANŻACJĘ SPRZĘTU (FINALNY UKŁAD ZOSTANIE PRZEDSTAWIONY NA ETAPIE PROJEKTU WYKONAWCZEGO)
  -  OSŁONA PRZECIWSŁONECZNA
  -  OTWÓR OKIENNY, KTÓREGO WIELKOŚĆ ORAZ LOKALIZACJA NIE MOGĄ ULEC ZMIANIE
  -  OŚ KONSTRUKCYJNA, KTÓREJ LOKALIZACJA NIE MOŻE ULEC ZMIANIE
  -  ELEMENT KONSTRUKCYJNY, KTÓREGO LOKALIZACJA NIE MOŻE ULEC ZMIANIE
- POWIERZCHNIA UŻYTKOWA OBLICZONA WG. NORMY PN-ISO 9836:1997.  
LOKALIZACJA KUCHNI I ŁAZIENEK NIE MOŻE ULEC ZMIANIE W STANDARDOWEJ OFERCIE. SZCZEGÓŁY I MOŻLIWE MODYFIKACJE DO OMÓWIENIA NA SPOTKANIU Z ARCHITEKTEM  
MOŻLIWOŚĆ MODYFIKACJI DO KONSULTACJI Z ARCHITEKTEM

0m 5m

**ERH**  
ecoreadyhouse

ABY WYDRUKOWAĆ RYSUNKI W SKALI 1:100 NALEŻY WYBRAĆ OPCJĘ WYDRUKUJ 100%


# H10<sub>A</sub>

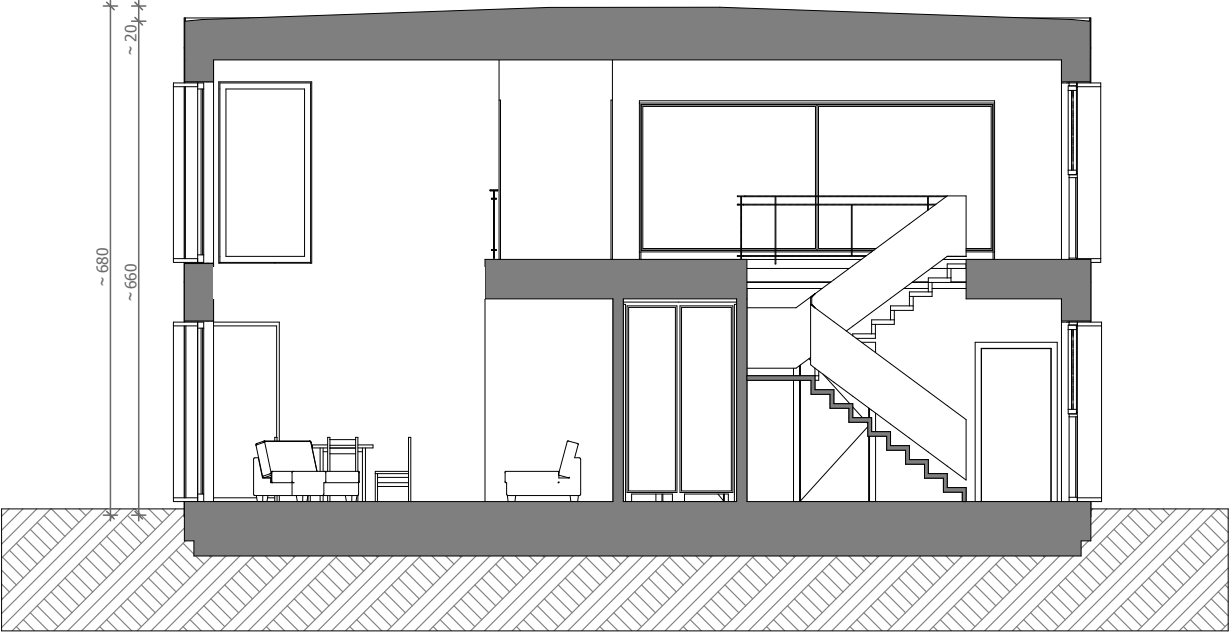


PRZEKRÓJ SKALA 1:100




# H10<sub>A</sub>

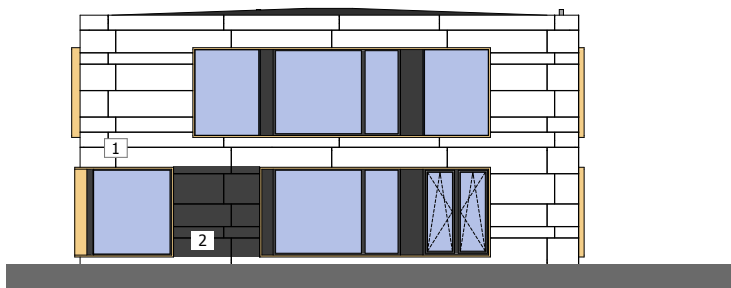


ELEWACJA POŁUDNIOWA SKALA 1:200

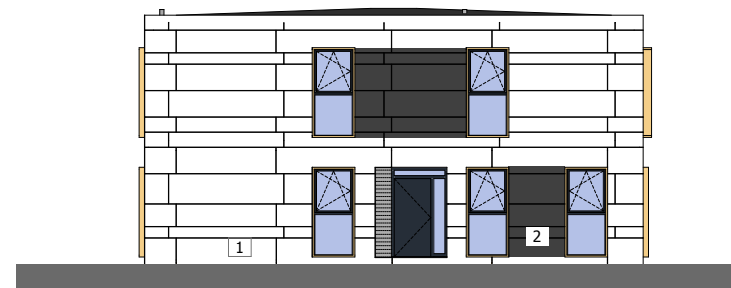

ELEWACJA PÓŁNOCNA SKALA 1:200

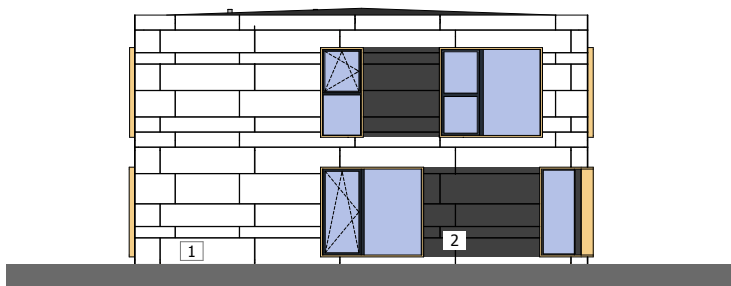

ELEWACJA ZACHODNIA SKALA 1:200

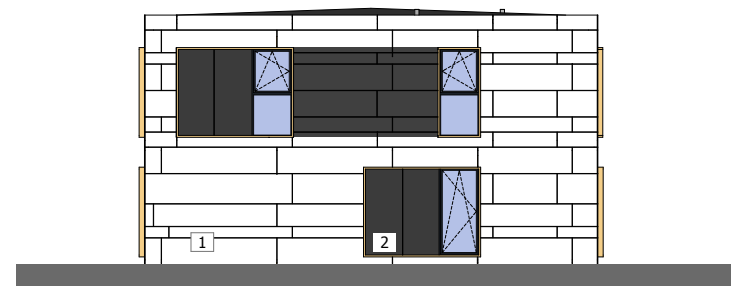

ELEWACJA WSCHODNIA SKALA 1:200

□ 1-EQUITONE TECTIVA TE00

■ RAMY OKIEN RAL 8001

■ 2-EQUITONE NATURA N251

■ DRZWI / OKNA RAL 7016