

# H10<sub>B</sub>

XL

2+4

244,7m<sup>2</sup>  
POW. UŻYTKOWA

158,5m<sup>2</sup>  
POW. ZABUDOWY

2%  
KĄT DACHU

6,8m  
WYS. BUDYNKU


20m x 21,2m  
MIN. WYMIARY DZIAŁKI



**ERH**  
ecoreadyhouse





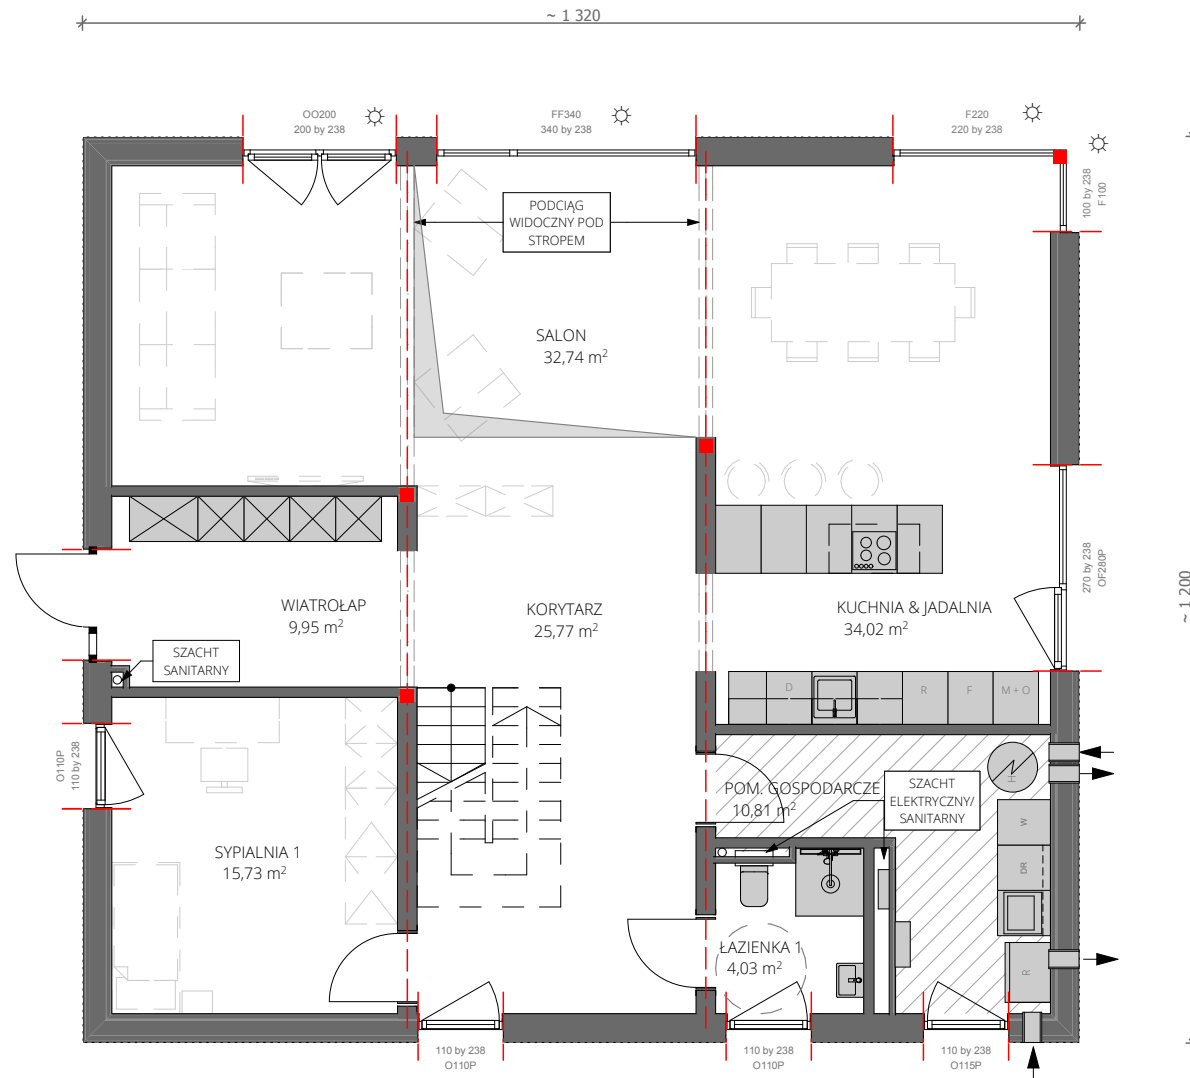

WIZUALIZACJA PREZENTUJE PRZYKŁADOWY PODZIAŁ ELEWACJI, UKŁAD SZKLENIA ORAZ ARANŻACJĘ WNĘTRZA.  
WYMIENIONE ELEMENTY MOGĄ ULEĆ ZMIANIE Z UWAGI NA WYTTCZNE TECHNOLOGICZNE ORAZ PRZYJĘTE ROZWIĄZANIA TECHNICZNE.

# H10<sub>B</sub>



RZUT PARTERU

SKALA 1:100


-  ELEMENTY WYPOSAŻENIA WNĘTRZA OZNACZONE SZARYM WYPEŁNIENIEM ZNADUJĄ SIĘ W OFERCIE FIRMY
  -  POMIESZCZENIE GOSPODARCZE PRZEDSTAWIA PRZYKŁADOWĄ ARANŻACJĘ SPRZĘTU (FINALNY UKŁAD ZOSTANIE PRZEDSTAWIONY NA ETAPIE PROJEKTU WYKONAWCZEGO)
  -  OSŁONA PRZECIWSŁONECZNA
  -  OTWÓR OKIENNY, KTÓREGO WIELKOŚĆ ORAZ LOKALIZACJA NIE MOGĄ ULEC ZMIANIE
  -  OŚ KONSTRUKCYJNA, KTÓREJ LOKALIZACJA NIE MOŻE ULEC ZMIANIE
  -  ELEMENT KONSTRUKCYJNY, KTÓREGO LOKALIZACJA NIE MOŻE ULEC ZMIANIE
- POWIERZCHNIA UŻYTKOWA OBLICZONA WG. NORMY PN-ISO 9836:1997.  
 LOKALIZACJA KUCHNI I ŁAZIENEK NIE MOŻE ULEC ZMIANIE W STANDARDOWEJ OFERCIE. SZCZEGÓŁY I MOŻLIWE MODYFIKACJE DO OMÓWIENIA NA SPOTKANIU Z ARCHITEKTEM  
 MOŻLIWOŚĆ MODYFIKACJI DO KONSULTACJI Z ARCHITEKTEM



ABY WYDRUKOWAĆ RYSUNKI W SKALI 1:100 NALEŻY WYBRAĆ OPCJĘ WYDRUKUJ 100%





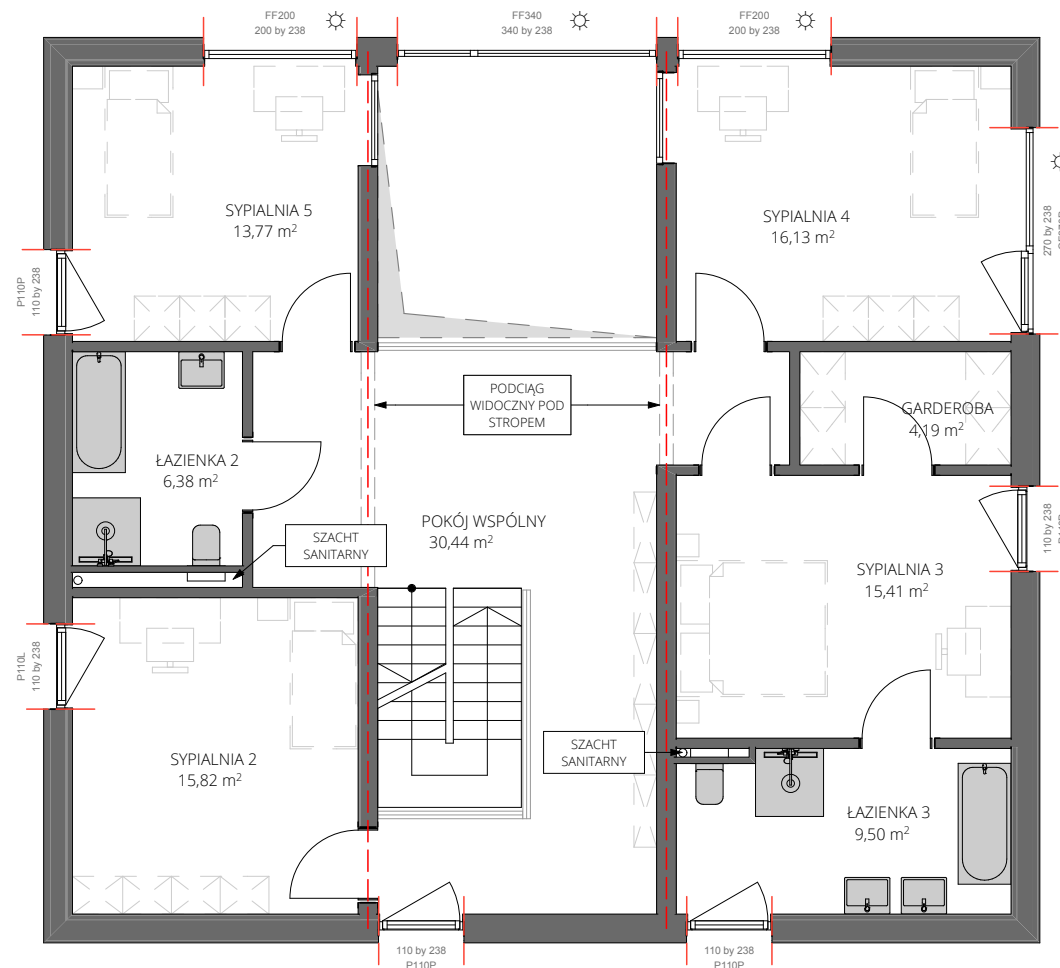

**ERH**  
 ecoreadyhouse

# H10<sub>B</sub>



RZUT PIĘTRA

SKALA 1:100


-  ELEMENTY WYPOSAŻENIA WNĘTRZA OZNACZONE SZARYM WYPEŁNIENIEM ZNAJDUJĄ SIĘ W OFERCIE FIRMY
  -  POMIESZCZENIE GOSPODARCZE PRZEDSTAWIA PRZYKŁADOWĄ ARANŻACJĘ SPRZĘTU (FINALNY UKŁAD ZOSTANIE PRZEDSTAWIONY NA ETAPIE PROJEKTU WYKONAWCZEGO)
  -  OSŁONA PRZECIWSŁONECZNA
  -  OTWÓR OKIENNY, KTÓREGO WIELKOŚĆ ORAZ LOKALIZACJA NIE MOGĄ ULEC ZMIANIE
  -  OŚ KONSTRUKCYJNA, KTÓREJ LOKALIZACJA NIE MOŻE ULEC ZMIANIE
  -  ELEMENT KONSTRUKCYJNY, KTÓREGO LOKALIZACJA NIE MOŻE ULEC ZMIANIE
- POWIERZCHNIA UŻYTKOWA OBLICZONA WG. NORMY PN-ISO 9836:1997.  
 LOKALIZACJA KUCHNI I ŁAZIENEK NIE MOŻE ULEC ZMIANIE W STANDARDOWEJ OFERCIE. SZCZEGÓŁY I MOŻLIWE MODYFIKACJE DO OMÓWIENIA NA SPOTKANIU Z ARCHITEKTEM  
 MOŻLIWOŚĆ MODYFIKACJI DO KONSULTACJI Z ARCHITEKTEM



ABY WYDRUKOWAĆ RYSUNKI W SKALI 1:100 NALEŻY WYBRAĆ OPCJĘ WYDRUKUJ 100%

**ERH**  
 ecoreadyhouse


H10<sub>B</sub>

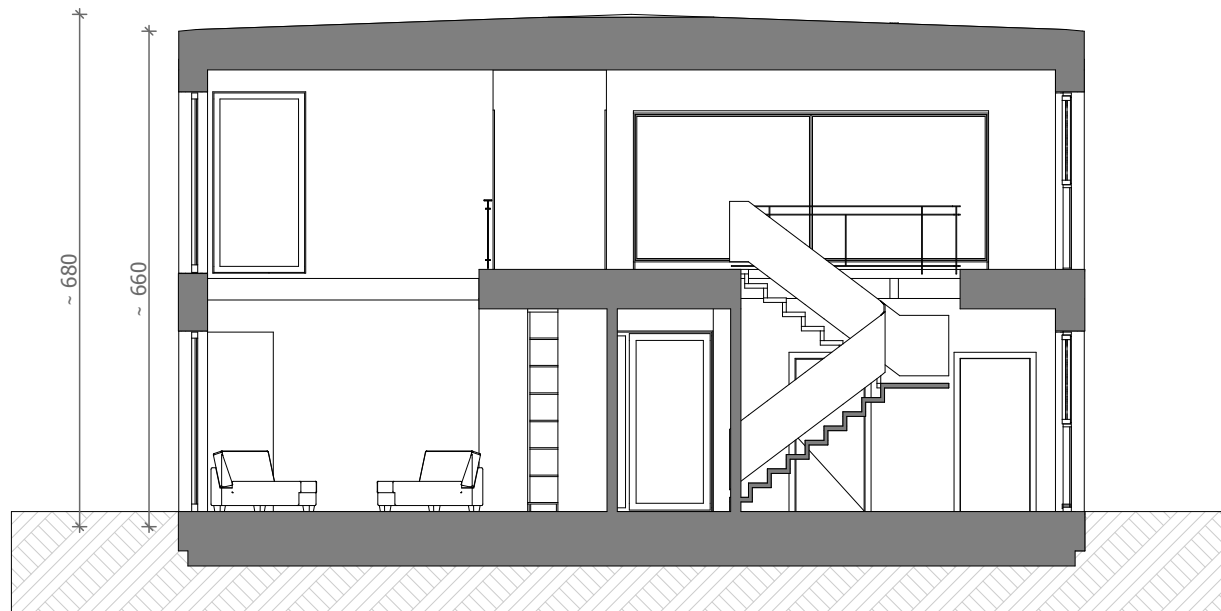


PRZEKRÓJ SKALA 1:100




# H10<sub>B</sub>

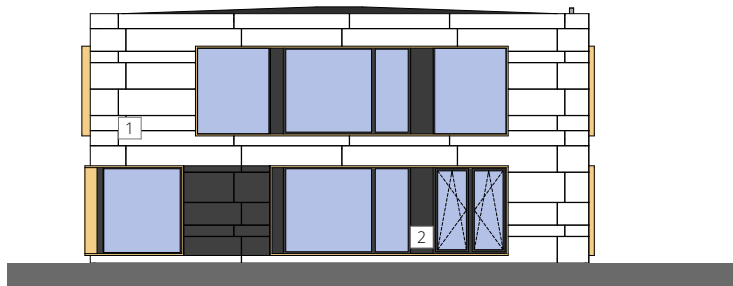


ELEWAĆJA POŁUDNIOWA SKALA 1:200

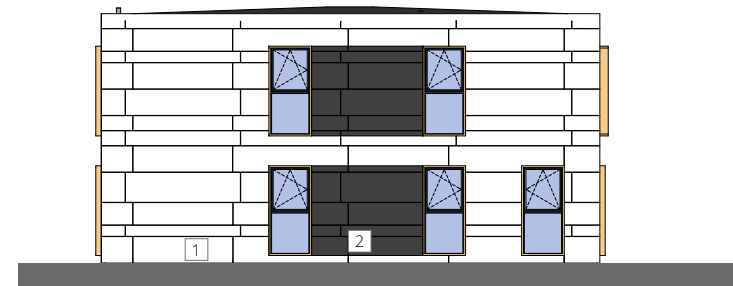

ELEWAĆJA PÓŁNOCNA SKALA 1:200

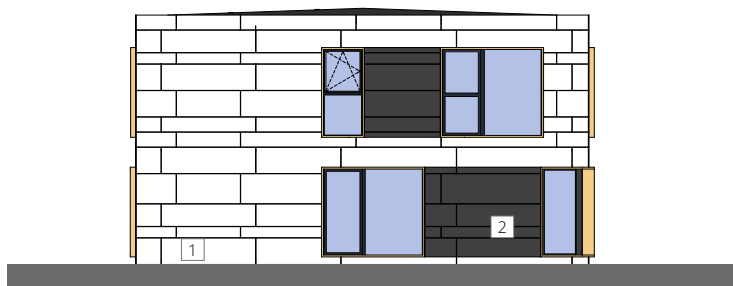

ELEWAĆJA ZACHODNIA SKALA 1:200

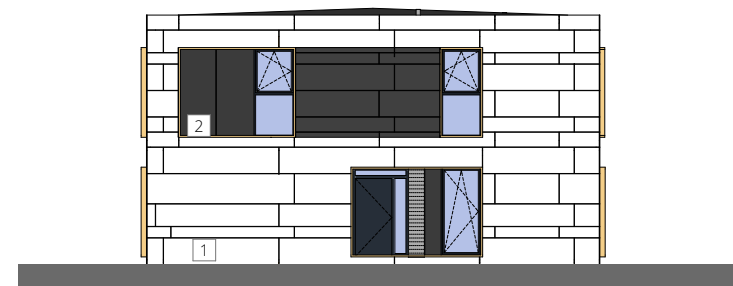

ELEWAĆJA WSCHODNIA SKALA 1:200

□ 1-EQUITONE TECTIVA TE00

■ RAMY OKIEN RAL 8001

■ 2-EQUITONE NATURA N251

■ DRZWI / OKNA RAL 7016

PRZEDSTAWIONY UKŁAD ORAZ PODZIAŁ ELEWAĆJI MOŻE ULEC ZMIANIE Z UWAGI NA WYTYCZNE WYNIKAJĄCE Z TECHNOLOGII.  
ABY WYDRUKOWAĆ RYSUNKI W SKALI 1:200 NALEŻY WYBRAĆ OPCJĘ WYDRUKUJ 100%

**ERH**  
ecoreadyhouse