

H12

M

2+2

115,5m²
POW. UŻYTKOWA

147,5m²
POW. ZABUDOWY

14°,19°
KĄT DACHU

5,2m
WYS. BUDYNKU


21,8mx22,5m
MIN. WYMIARY DZIAŁKI



ERH
ecoreadyhouse





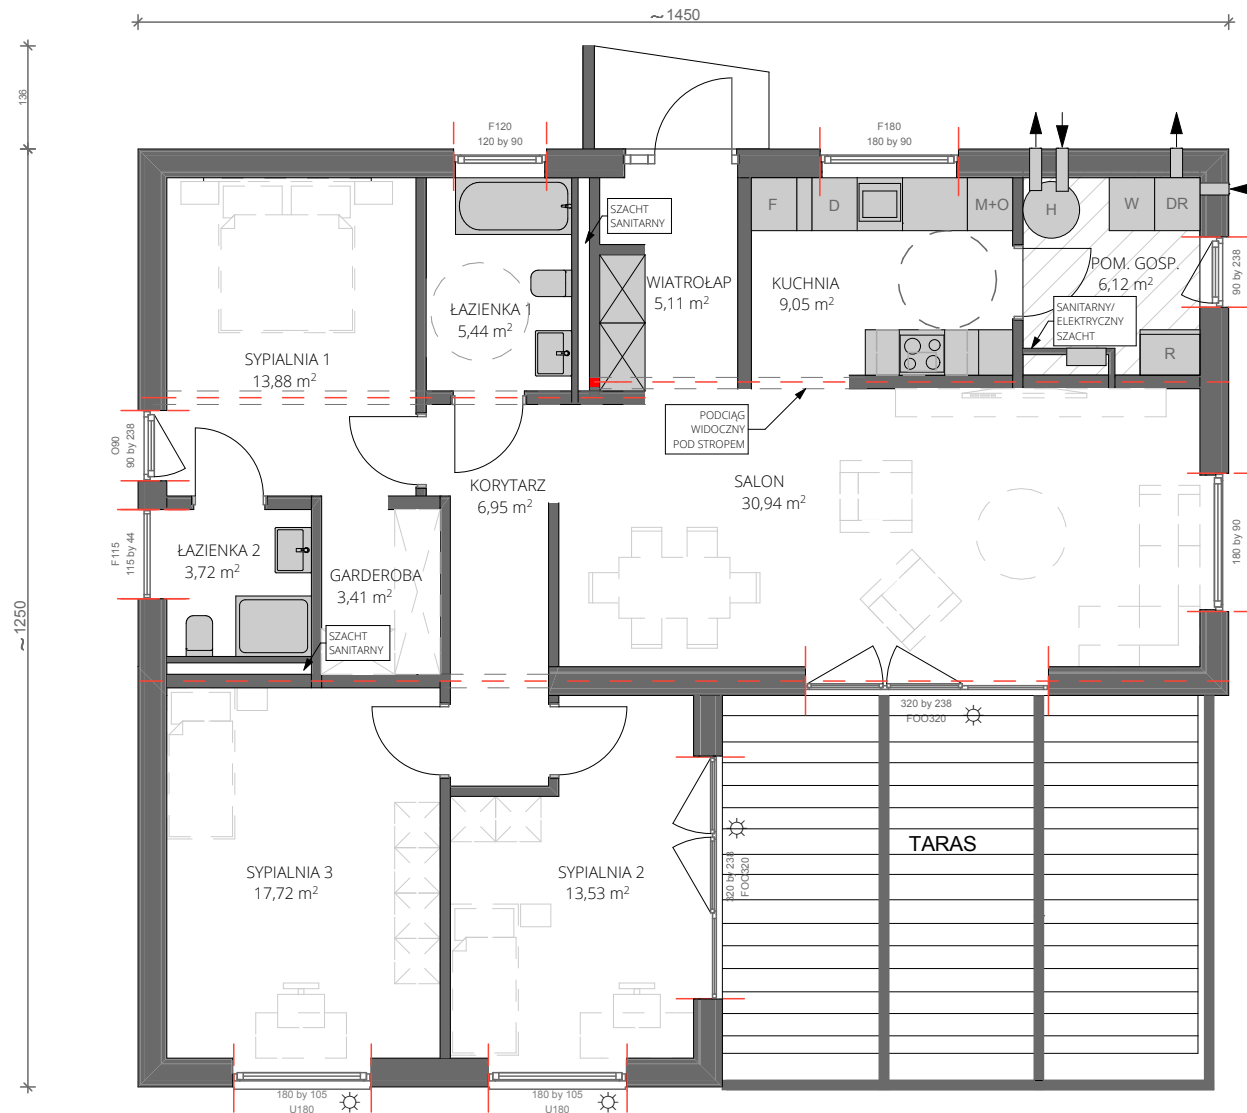

WIZUALIZACJA PREZENTUJE PRZYKŁADOWY PODZIAŁ ELEWACJI, UKŁAD SZKLENIA ORAZ ARANŻACJĘ WNĘTRZA.
WYMIENIONE ELEMENTY MOGĄ ULEĆ ZMIANIE Z UWAGI NA WYTYCZNE TECHNOLOGICZNE ORAZ PRZYJĘTE ROZWIĄZANIA TECHNICZNE.

H12



RZUT PARTERU

SKALA 1:100


-  ELEMENTY WYPOSAŻENIA WNĘTRZA OZNACZONE SZARYM WYPEŁNIENIEM ZNAJDUJĄ SIĘ W OFERCIE FIRMY
 -  POMIESZCZENIE GOSPODARCZE PRZEDSTAWIA PRZYKŁADOWĄ ARANŻACJĘ SPRZĘTU (FINALNY UKŁAD ZOSTANIE PRZEDSTAWIONY NA ETAPIE PROJEKTU WYKONAWCZEGO)
 -  OSŁONA PRZECIWSŁONECZNA
 -  OTWÓR OKIENNY, KTÓREGO WIELKOŚĆ ORAZ LOKALIZACJA NIE MOGĄ ULEC ZMIANIE
 -  OŚ KONSTRUKCYJNA, KTÓREJ LOKALIZACJA NIE MOŻE ULEC ZMIANIE
 -  ELEMENT KONSTRUKCYJNY, KTÓREGO LOKALIZACJA NIE MOŻE ULEC ZMIANIE
- POWIERZCHNIA UŻYTKOWA OBLICZONA WG. NORMY PN-ISO 9836:1997.
 LOKALIZACJA KUCHNI I ŁAZIENEK NIE MOŻE ULEC ZMIANIE W STANDARDOWEJ OFERCIE. SZCZEGÓŁY I MOŻLIWE MODYFIKACJE DO OMÓWIENIA NA SPOTKANIU Z ARCHITEKTEM
 MOŻLIWOŚĆ MODYFIKACJI DO KONSULTACJI Z ARCHITEKTEM



ERH
 ecoreadyhouse

ABY WYDRUKOWAĆ RYSUNKI W SKALI 1:100 NALEŻY WYBRAĆ OPCJĘ WYDRUKUJ 100%


H12

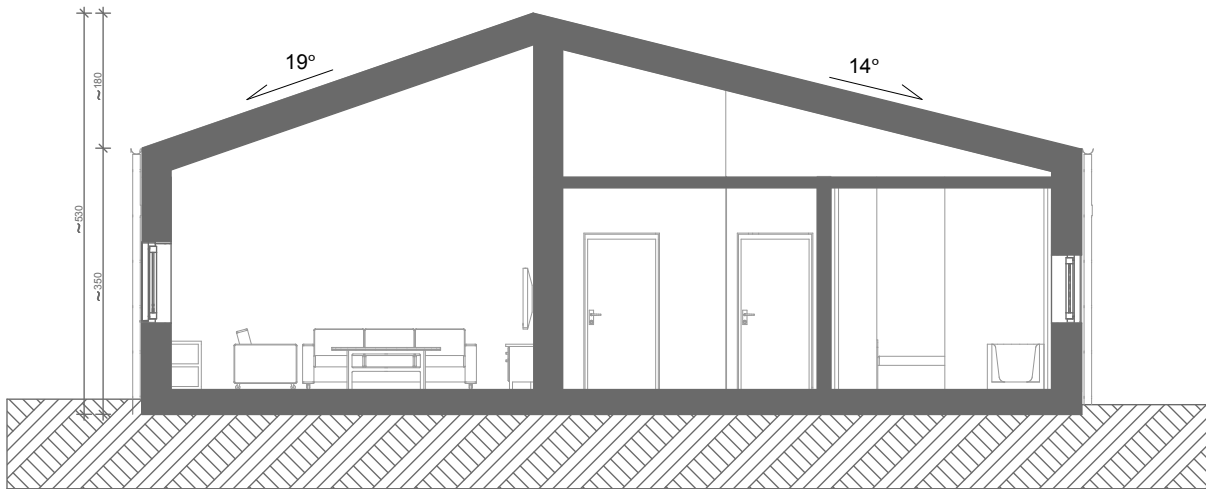


PRZEKRÓJ SKALA 1:100




H12

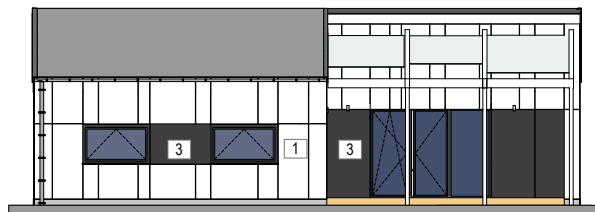


ELEWACJA POŁUDNIOWA SKALA 1:200

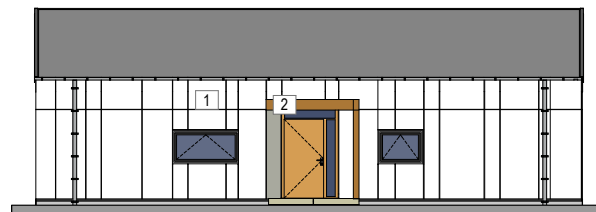

ELEWACJA PÓŁNOCNA SKALA 1:200

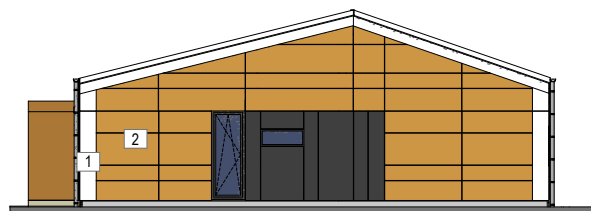

ELEWACJA ZACHODNIA SKALA 1:200

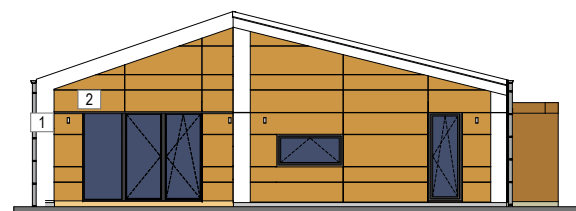

ELEWACJA WSCHODNIA SKALA 1:200



1-EQUITONE TECTIVA TE00



3-EQUITONE NATURA N251



DACH POKRYTY BLACHĄ RAL 7011



2-EQUITONE TECTIVA TE60



DRZWI/OKNA RAL 7016