

H9

XL

2+3

242,5m²
POW. UŻYTKOWA

213m²
POW. ZABUDOWY

7°
KĄT DACHU

7,9m
WYS. BUDYNKU


21mx25m
MIN. WYMIARY DZIAŁKI







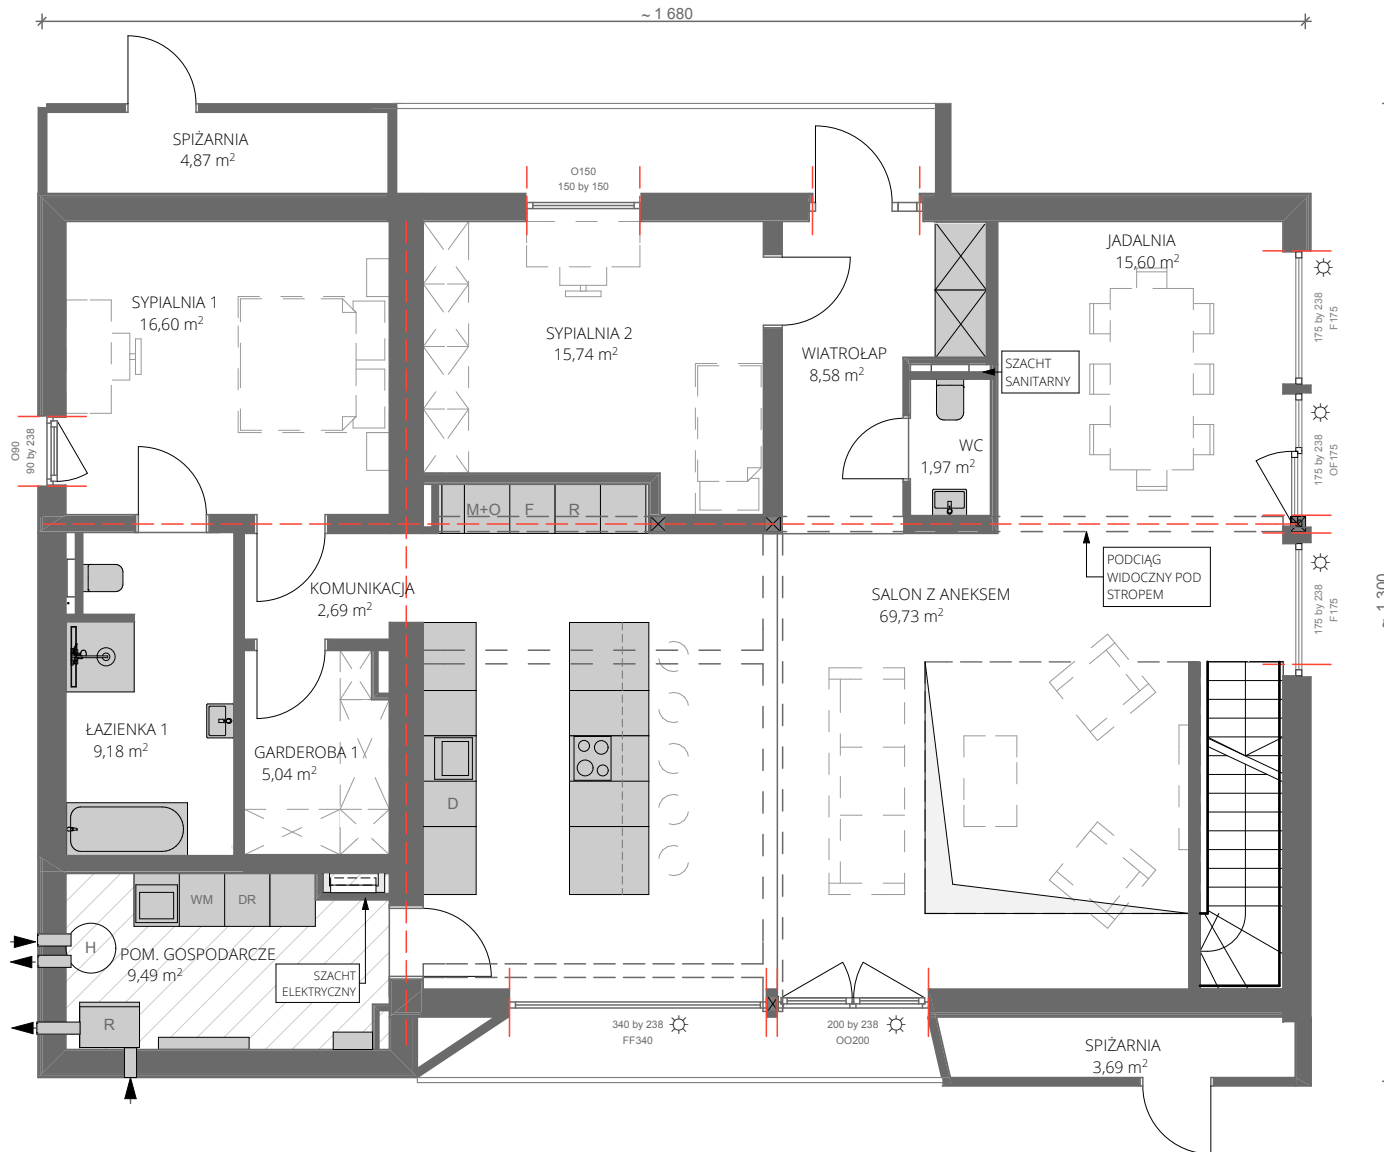

ERH
ecoreadyhouse

WIZUALIZACJA PREZENTUJE PRZYKŁADOWY PODZIAŁ ELEWACJI, UKŁAD SZKLENIA ORAZ ARANŻACJĘ WNĘTRZA.
WYMIENIONE ELEMENTY MOGĄ ULEC ZMIANIE Z UWAGI NA WYTTCZNE TECHNOLOGICZNE ORAZ PRZYJĘTE ROZWIĄZANIA TECHNICZNE.

H9



RZUT PARTERU
SKALA 1:100


-  ELEMENTY WYPOSAŻENIA WĘTRZA OZNACZONE SZARYM WYPEŁNIENIEM ZNAJDUJĄ SIĘ W OFERCIE FIRMY
 -  POMIESZCZENIE GOSPODARCZE PRZEDSTAWIA PRZYKŁADOWĄ ARANŻACJĘ SPRZĘTU (FINALNY UKŁAD ZOSTANIE PRZEDSTAWIONY NA ETAPIE PROJEKTU WYKONAWCZEGO)
 -  OSŁONA PRZECIWSŁONECZNA
 -  OTWÓR OKIENNY, KTÓREGO WIELKOŚĆ ORAZ LOKALIZACJA NIE MOGĄ ULEC ZMIANIE
 -  OŚ KONSTRUKCYJNA, KTÓREJ LOKALIZACJA NIE MOŻE ULEC ZMIANIE
 -  ELEMENT KONSTRUKCYJNY, KTÓREGO LOKALIZACJA NIE MOŻE ULEC ZMIANIE
- POWIERZCHNIA UŻYTKOWA OBLICZONA WG. NORMY PN-ISO 9836:1997.
LOKALIZACJA KUCHNI I ŁAZIENEK NIE MOŻE ULEC ZMIANIE W STANDARDOWEJ OFERCIE. SZCZEGÓŁY I MOŻLIWE MODYFIKACJE DO OMÓWIENIA NA SPOTKANIU Z ARCHITEKTEM
MOŻLIWOŚĆ MODYFIKACJI DO KONSULTACJI Z ARCHITEKTEM



ERH
ecoreadyhouse





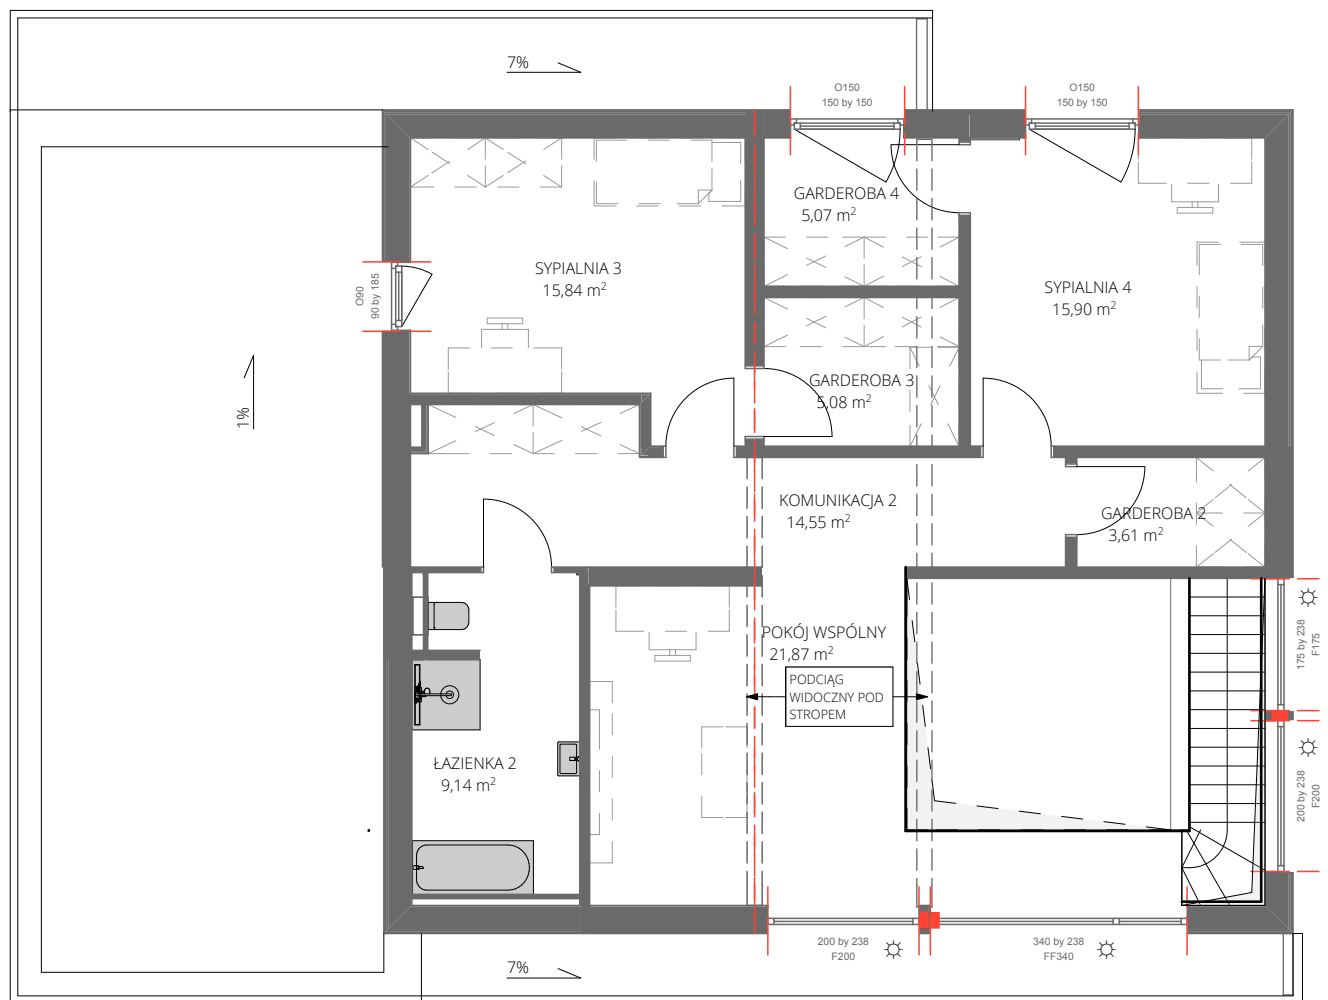

ABY WYDRUKOWAĆ RYSUNKI W SKALI 1:100 NALEŻY WYBRAĆ OPCJĘ WYDRUKUJ 100%

H9



RZUT PIĘTRA

SKALA 1:100


-  ELEMENTY WYPOSAŻENIA WNĘTRZA OZNACZONE SZARYM WYPEŁNIENIEM ZNADUJĄ SIĘ W OFERCIE FIRMY
 -  POMIESZCZENIE GOSPODARCZE PRZEDSTAWIA PRZYKŁADOWĄ ARANŻACJĘ SPRZĘTU (FINALNY UKŁAD ZOSTANIE PRZEDSTAWIONY NA ETAPIE PROJEKTU WYKONAWCZEGO)
 -  OSŁONA PRZECIWSŁONECZNA
 -  OTWÓR OKIENNY, KTÓREGO WIELKOŚĆ ORAZ LOKALIZACJA NIE MOGĄ ULEC ZMIANIE
 -  OŚ KONSTRUKCYJNA, KTÓREJ LOKALIZACJA NIE MOŻE ULEC ZMIANIE
 -  ELEMENT KONSTRUKCYJNY, KTÓREGO LOKALIZACJA NIE MOŻE ULEC ZMIANIE
- POWIERZCHNIA UŻYTKOWA OBLICZONA WG. NORMY PN-ISO 9836:1997.
LOKALIZACJA KUCHNI I ŁAZIENEK NIE MOŻE ULEC ZMIANIE W STANDARDOWEJ OFERCIE. SZCZEGÓŁY I MOŻLIWE MODYFIKACJE DO OMÓWIENIA NA SPOTKANIU Z ARCHITEKTEM
MOŻLIWOŚĆ MODYFIKACJI DO KONSULTACJI Z ARCHITEKTEM

0m  5m

ABY WYDRUKOWAĆ RYSUNKI W SKALI 1:100 NALEŻY WYBRAĆ OPCJĘ WYDRUKUJ 100%

ERH
ecoreadyhouse

H9

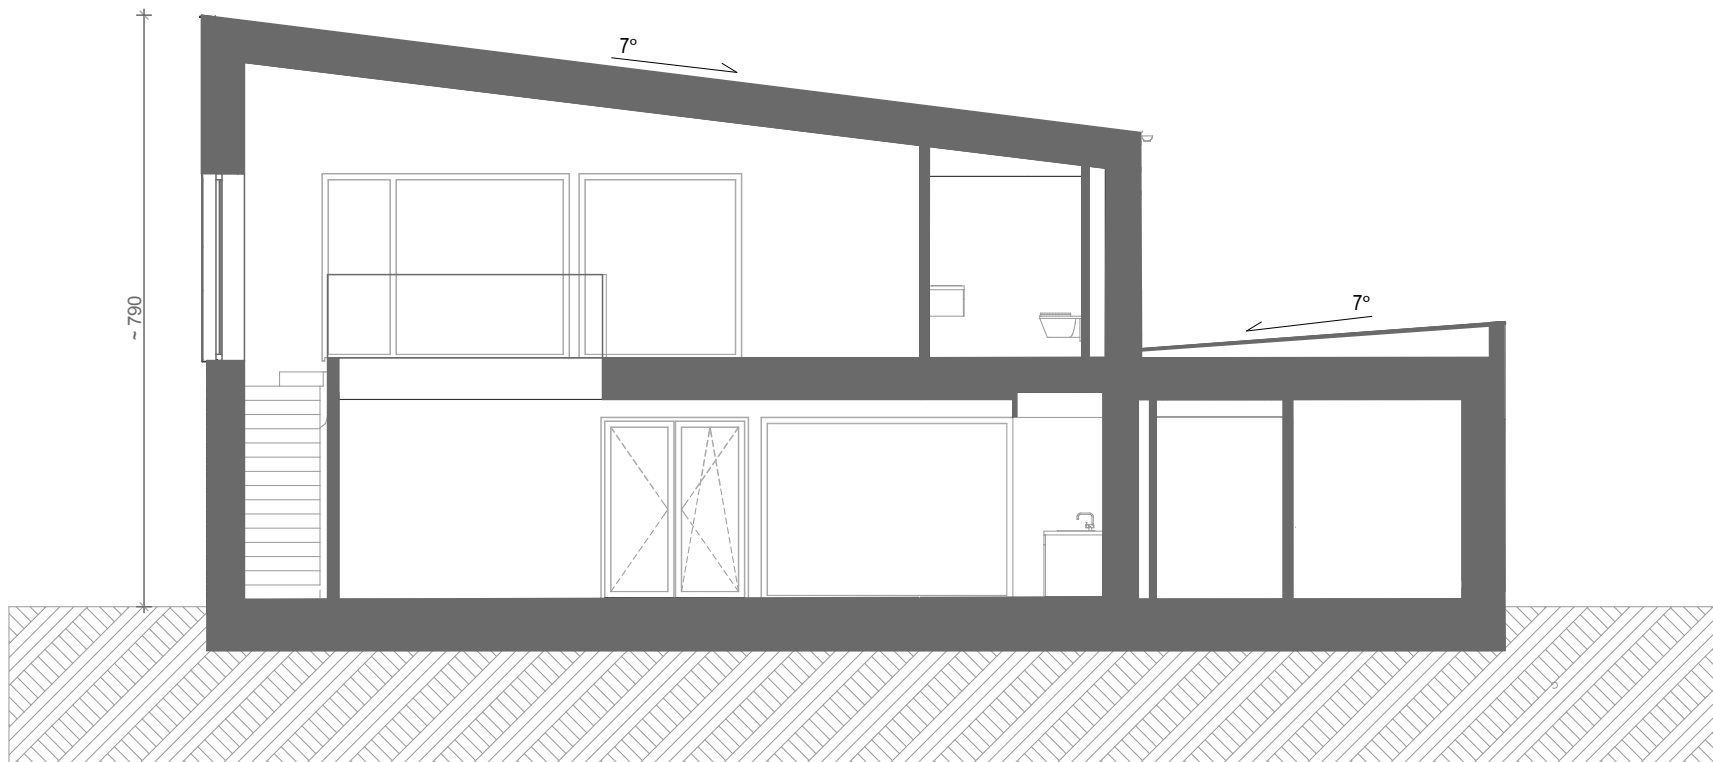

PRZEKRÓJ SKALA 1:100



