

W2

WIATA
GARAŻOWA

2



42,4m²
POW. UŻYTKOWA

45,7m²
POW. ZABUDOWY

1,5%
KĄT DACHU

3,5m
WYS. BUDYNKU


6,35m x 7,45m
WYMIARY ZEWNĘTRZNE



ERH
ecoreadhouse

WIZUALIZACJA PREZENTUJE PRZYKŁADOWY PODZIAŁ ELEWACJI, UKŁAD SZKLENIA ORAZ ARANŻACJĘ WNEŹRZA.
WYMENIONE ELEMENTY MOGĄ ULEC ZMIANIE Z UWAGI NA WYTTCZNE TECHNOLOGICZNE ORAZ PRZYJĘTE ROZWIĄZANIA TECHNICZNE.


W2

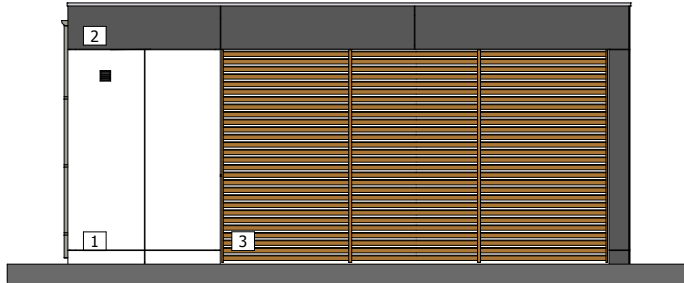


ELEWACJA 1 SKALA 1:100




ELEWACJA 2 SKALA 1:100

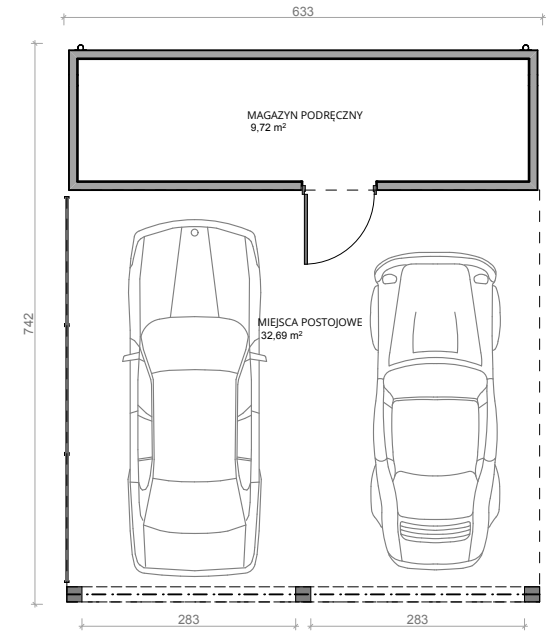


RZUT SKALA 1:100

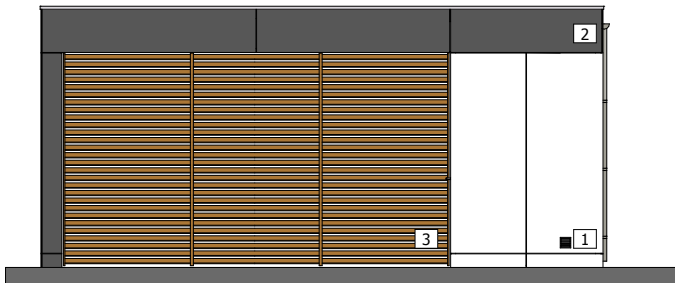

ELEWACJA 3 SKALA 1:100

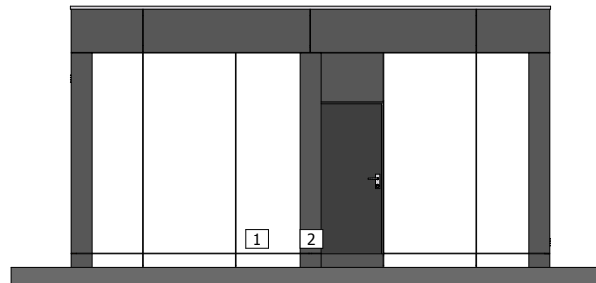

ELEWACJA 4 SKALA 1:100

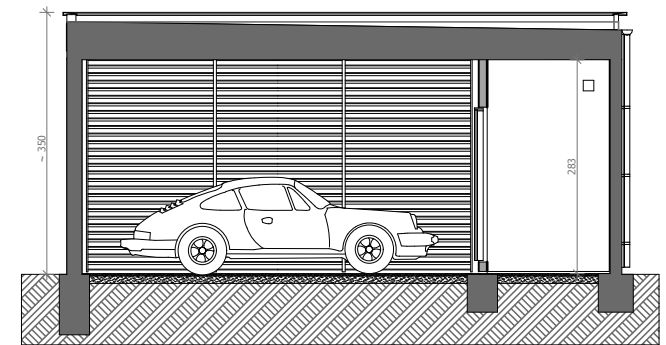

PRZEKRÓJ SKALA 1:100



1-EQUITONE TECTIVA TE00



2-EQUITONE NATURA N251



3-DREWNIANE LAMELE



DRZWI RAL 7016

*WSZYSTKIE ELEMENTY WYPOSAŻENIA NIE SĄ ZAŁĄCZONE W OFERCIE

ŻEBY WYDRUKOWAĆ W SKALI 1:100 WYBIERZ OPCJĘ DRUKU 100%



ERH
ecoreadyhouse