

GH₄

GUEST
HOUSE

XS

32m²
POW. UŻYTKOWA

35m²
POW. ZABUDOWY

40°
KĄT DACHU

5,7m
WYS. BUDYNKU

7,7mx4,9m
WYM. ZEWNĘTRZNE



10,9mx4,9m
WYM. ZEWNĘTRZNE
(Z TARASEM)



ERH
ecoreadyhouse

WIZUALIZACJA PREZENTUJE PRZYKŁADOWY PODZIAŁ ELEWACJI, UKŁAD SZKLENIA ORAZ ARANŻACJĘ WNĘTRZA.
WYMIENIONE ELEMENTY MOGĄ ULEC ZMIANIE Z UWAGI NA WYTTCZNE TECHNOLOGICZNE ORAZ ROZWIĄZANIA TECHNICZNE.

GH₄

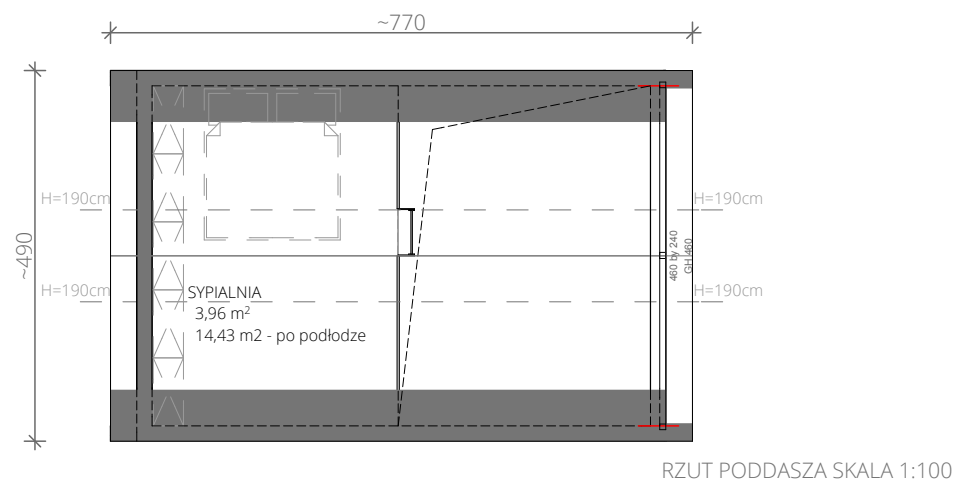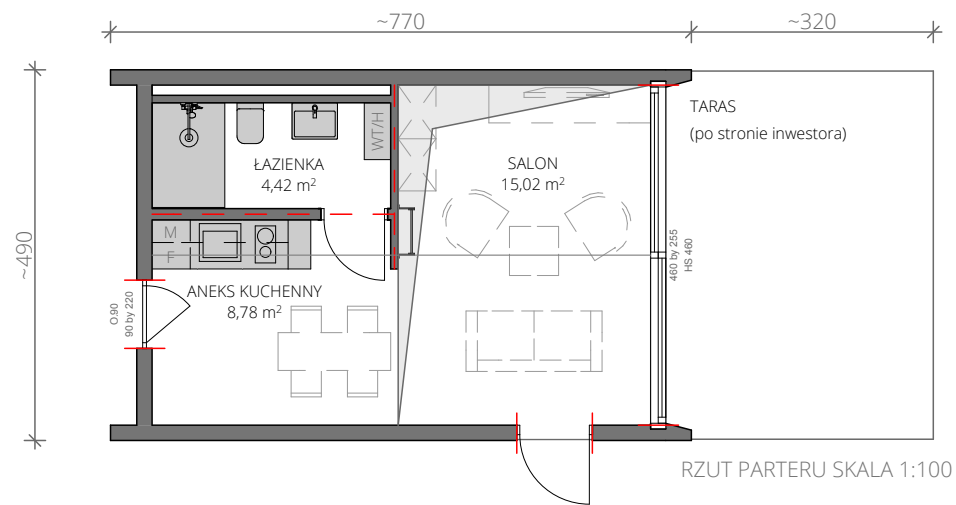

ELEMENTY WYPOSAŻENIA WNĘTRZA OZNACZONE SZARYM WYPEŁNIENIEM ZNAJDUJĄ SIĘ W OFERCIE FIRMY
 OTWÓR OKIENNY, KTÓREGO WIELKOŚĆ ORAZ LOKALIZACJA NIE MOGĄ ULEC ZMIANIE
 OŚ KONSTRUKCYJNA, KTÓREJ LOKALIZACJA NIE MOŻE ULEC ZMIANIE

POWIERZCHNIA UŻYTKOWA OBLICZONA WG. NORMY PN-ISO 9836:1997.


LOKALIZACJA KUCHNI I ŁAZIENEK NIE MOŻE ULEC ZMIANIE W STANDARDOWEJ OFERCIE. SZCZEGÓŁY I MOŻLIWE MODYFIKACJE DO OMÓWIENIA NA SPOTKANIU Z ARCHITEKTEM

ABY WYDRUKOWAĆ RYSUNKI W SKALI 1:100 NALEŻY WYBRAĆ OPCJĘ WYDRUKUJ 100%



ERH
 ecoreadyhouse

GH₄

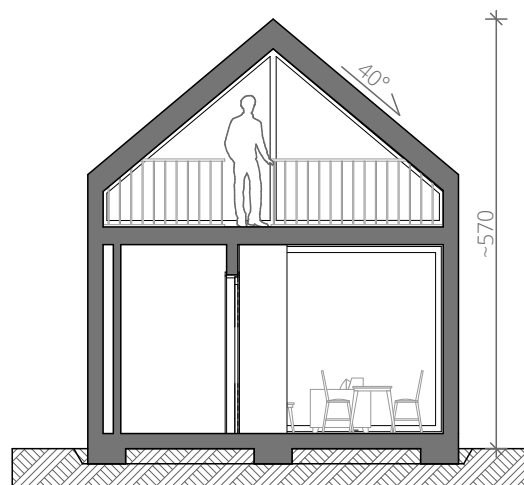

PRZEKRÓJ SKALA 1:100



ERH
ecoreadyhouse

GH₄



ELEWACJA 1 SKALA 1:100



ELEWACJA 2 SKALA 1:100

WERSJA 1



ELEWACJA 3 SKALA 1:100



ELEWACJA 4 SKALA 1:100

■ 1 - EQUITONE NATURA N251

■ OKNA: RAL 7016

■ 2 - DESKA ELEWACYJNA BRĄZOWA

■ DACH POKRYTY CIEMNOSZARĄ BLACHĄ

■ DRZWI: RAL 7016


ERH
ecoreadyhouse

PRZEDSTAWIONY UKŁAD ORAZ PODZIAŁ ELEWACJI MOŻE ULEC ZMIANIE Z UWAGI NA WYTYCZNE WYNIKAJĄCE Z TECHNOLOGII.
ABY WYDRUKOWAĆ RYSUNKI W SKALI 1:100 NALEŻY WYBRAĆ OPCJĘ WYDRUKUJ 100%

GH₄



ELEWACJA 1 SKALA 1:100

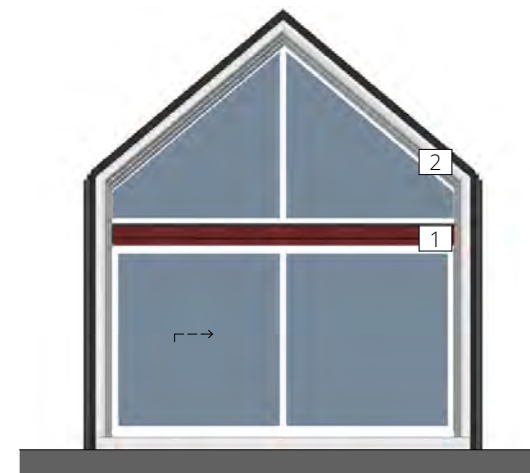

ELEWACJA 2 SKALA 1:100

WERSJA 2



ELEWACJA 3 SKALA 1:100



ELEWACJA 4 SKALA 1:100

■ 1 - DESKA ELEWACYJNA CZERWONA

□ OKNA: RAL 9003

■ 2 - DESKA ELEWACYJNA BIAŁA


■ DACH POKRYTY CIEMNOSZARĄ BLACHĄ

■ DRZWI: RAL 7016


ERH
ecoreadyhouse

PRZEDSTAWIONY UKŁAD ORAZ PODZIAŁ ELEWACJI MOŻE ULEC ZMIANIE Z UWAGI NA WYTYCZNE WYNIKAJĄCE Z TECHNOLOGII.
ABY WYDRUKOWAĆ RYSUNKI W SKALI 1:100 NALEŻY WYBRAĆ OPCJĘ WYDRUKUJ 100%

GH₄

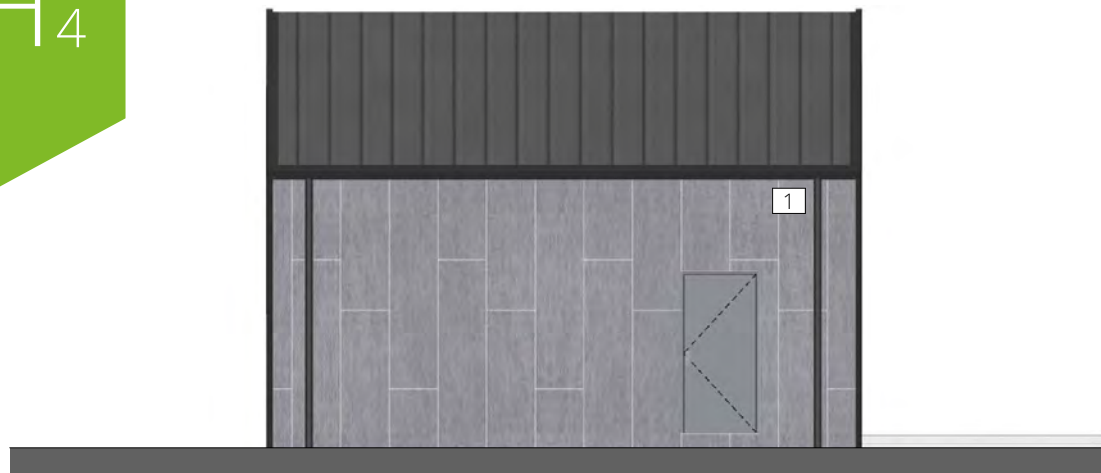

ELEWACJA 1 SKALA 1:100

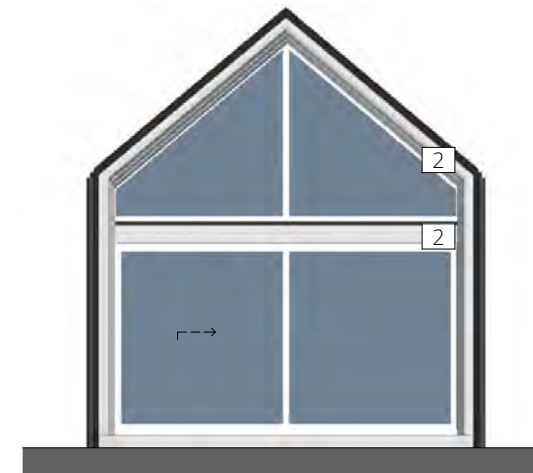


ELEWACJA 2 SKALA 1:100

WERSJA 3



ELEWACJA 3 SKALA 1:100

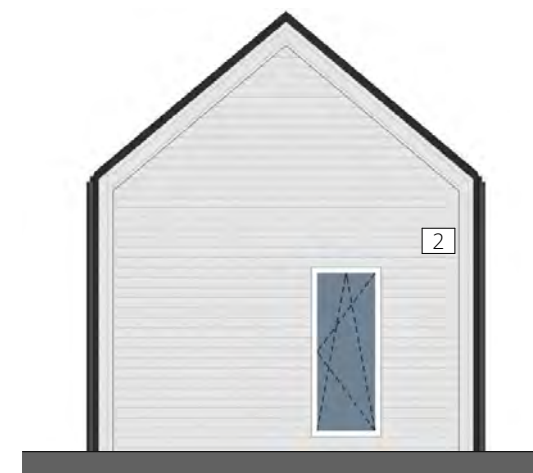

ELEWACJA 4 SKALA 1:100

- 1 - EQUITONE TECTIVA TE20
- 2 - DESKA ELEWACYJNA BIAŁA
- DRZWI: RAL 7037

- OKNA: RAL 9003
- DACH POKRYTY JASNOSZARĄ BLACHĄ

PRZEDSTAWIONY UKŁAD ORAZ PODZIAŁ ELEWACJI MOŻE ULEC ZMIANIE Z UWAGI NA WYTYCZNE WYNIKAJĄCE Z TECHNOLOGII. ABY WYDRUKOWAĆ RYSUNKI W SKALI 1:100 NALEŻY WYBRAĆ OPCJĘ WYDRUKUJ 100%

ERH
ecoreadyhouse